

DEPARTEMENT DE L'HERAULT  
COMMUNE DE FELINES Minervoises

Lieu-dit " Le Village " - Section AN - Parcelles n° 42 et 188  
avant division


Propriété Judith et Martin VOSS



Les côtes et les surfaces ne sont qu'indicatives  
Elles seront définitives qu'après bornage.

DP 10  
Projet d'Aménagement


Emprise du Lotissement

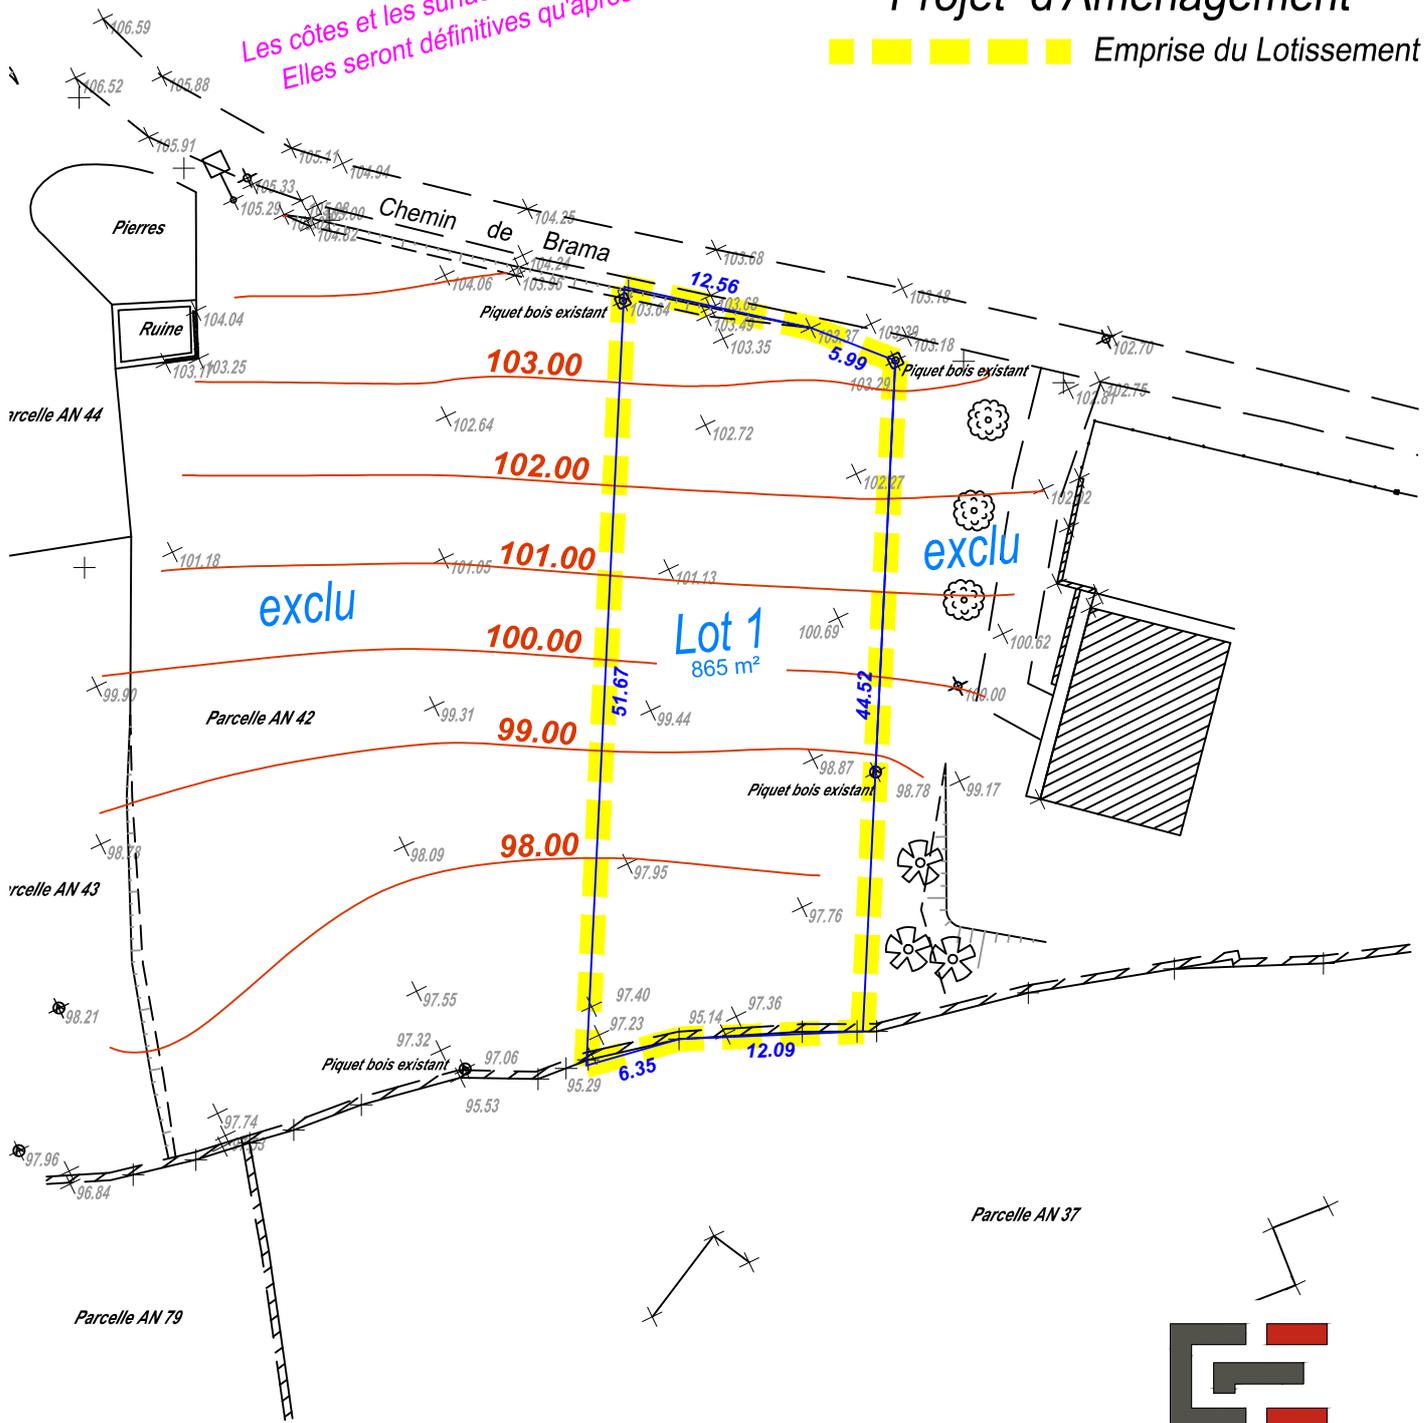

L'utilisation de ce plan à d'autre fin que son objet devra être autorisée par la S.A.R.L. GE DARI

ECHELLE 1 / 500

Système de coordonnées planimétriques indépendant  
Système de coordonnées altimétriques indépendant

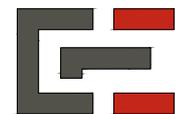

GÉOMÈTRE EXPERT  
CONSEILLER - VALORISER - GARANTIR

D 17133 / Juillet 2017